



Begane grond (as) Type Be1/Bo1 (as) Type Be1 (sp)/Bo1 (sp) (as)

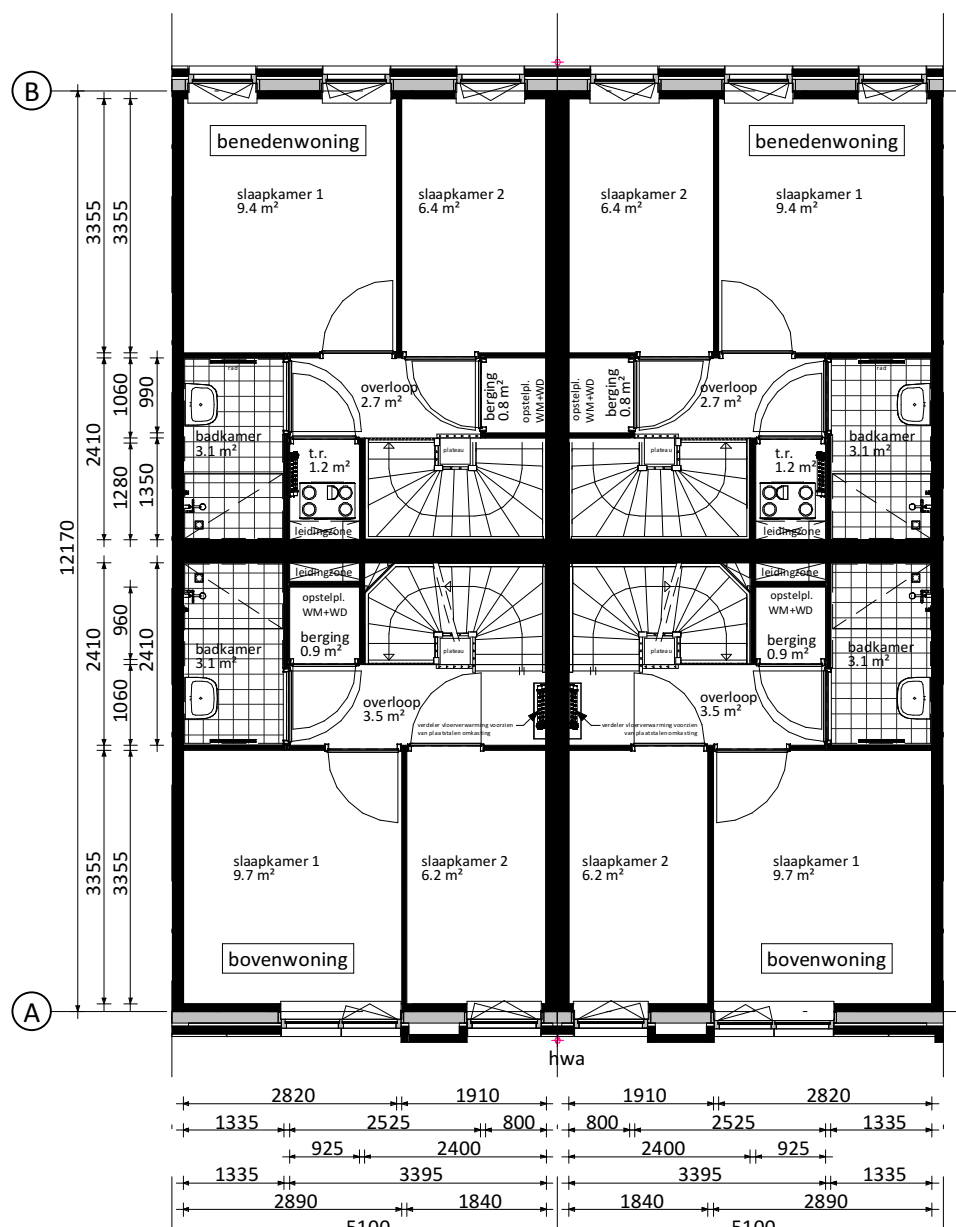

1e verdieping (as) Type Be1/Bo1 (as) Type Be1 (sp)/Bo1 (sp) (as)

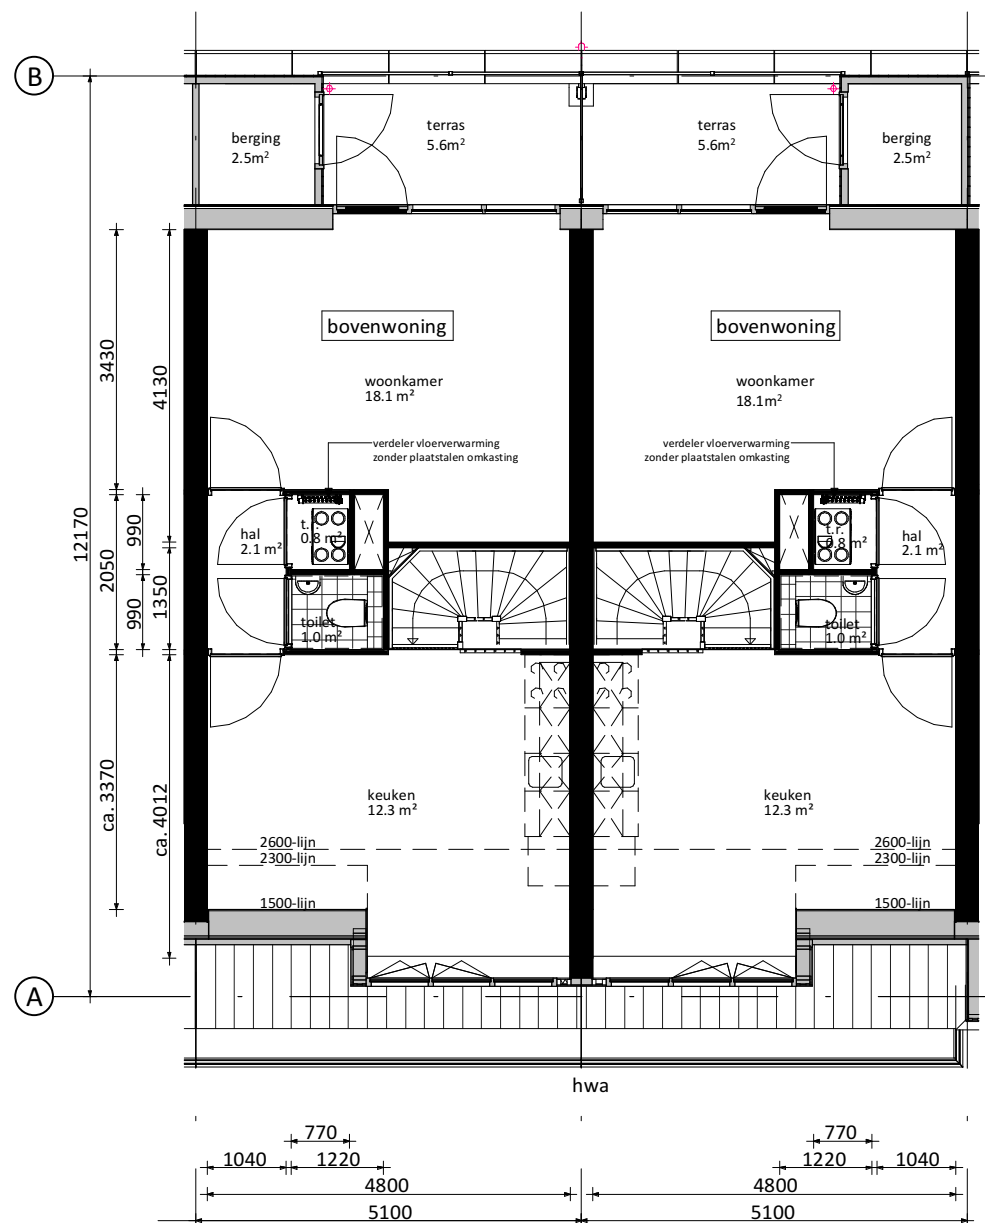


2e verdieping (as) Type Be1/Bo1 (as) Type Be1 (sp)/Bo1 (sp) (as)

## RENVOOI

40 huurwoningen LOF-Erasmusveld  
Edgar du Perronstraat

**Benedenwoningen** huisnummer:  
Type Be1 (hoek) 2  
Type Be1 (hoek sp) 80  
Type Be1 18, 26, 42, 50, 66, 74  
Type Be1 (sp) 8, 24, 32, 48, 56, 72

**Bovenwoningen** huisnummer:  
Type Bo1 (hoek) 4  
Type Bo1 (hoek sp) 78  
Type Bo1 20, 28, 44, 52, 68, 76  
Type Bo1 (sp) 6, 22, 30, 46, 54, 70

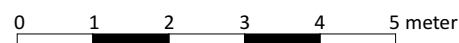

Alle maten in millimeters - Alle maten in het werk controleren

Wijzigingen voorbehouden. De op de tekening ingeschreven maten zijn "circa" maten. De op de tekening aangegeven sanitair- en keukeninrichting zijn indicatief en aan deze tekeningen kan over de inhoud geheel geen juridische rechten ontleend worden.

Type: Be1/Bo1 + Be1 (sp)/Bo1 (sp)  
Niveau: Begane grond, 1e verdieping en 2e verdieping  
Schaal: 1:100  
Afmeting: A3  
Datum: 24-02-2023

**RJSWIJK  
WONEN**  
- bouwt aan beter wonen