



Begane grond (as) Type Be2/Bo2 (as) Type Be2 (sp)/Bo2 (sp) (as)

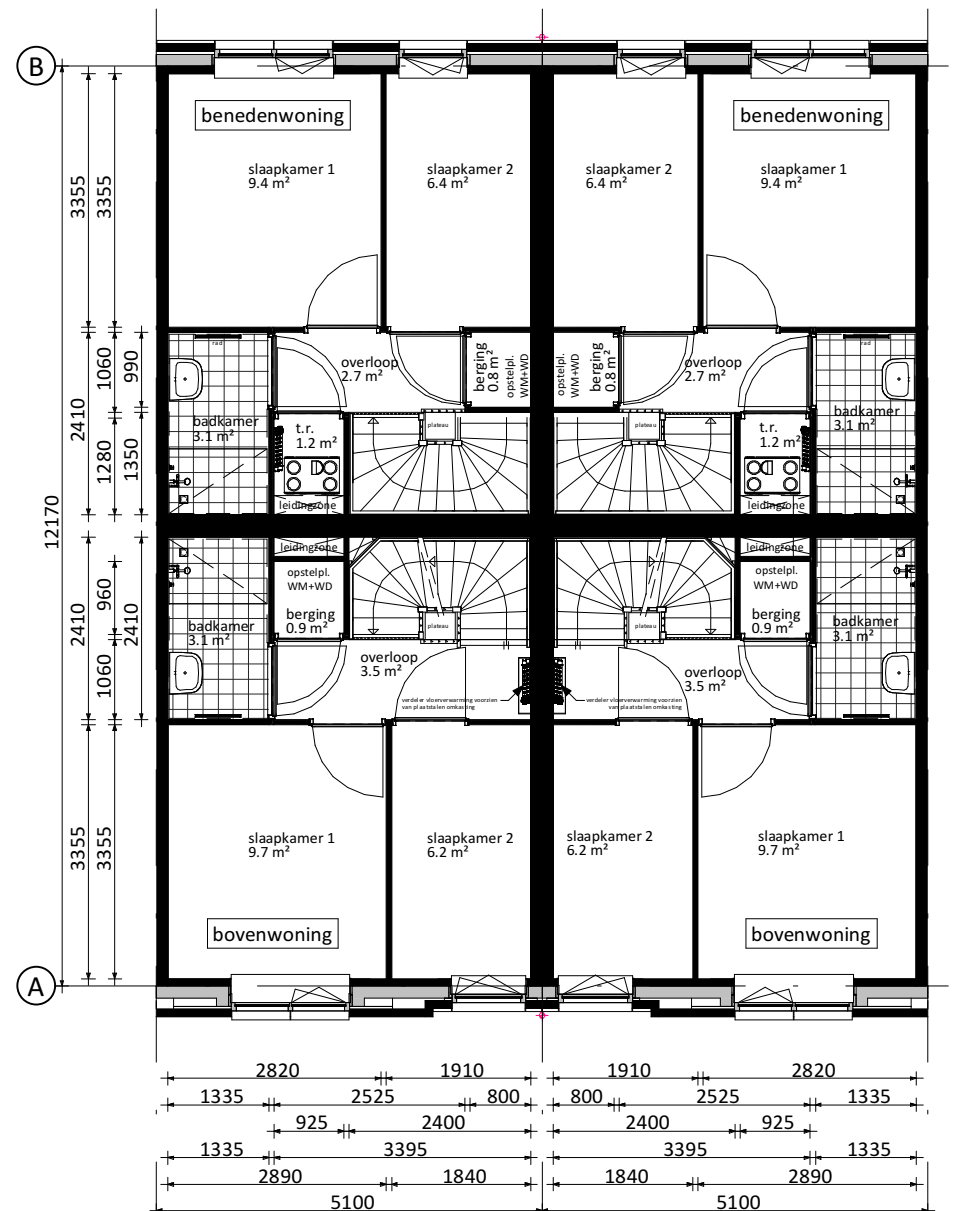

1e verdieping (as) Type Be2/Bo2 (as) Type Be2 (sp)/Bo2 (sp) (as)

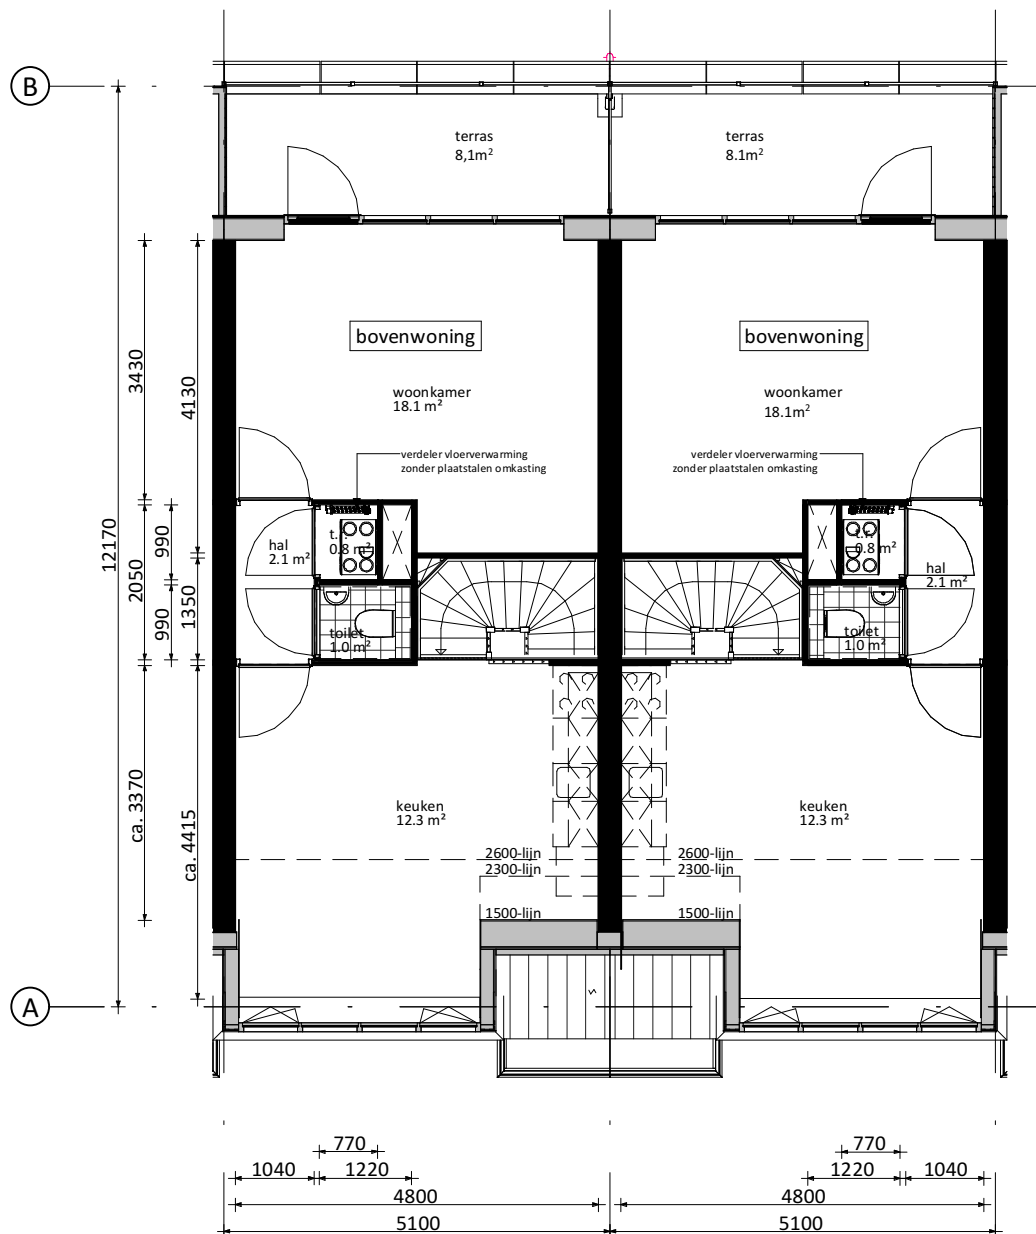


2e verdieping (as) Type Be2/Bo2 (as) Type Be2 (sp)/Bo2 (sp) (as)

RENVOOI

40 huurwoningen LOF-Erasmusveld
Edgar du Perronstraat

Benedenwoningen huisnummer:
Type Be2 10, 24, 58
Type Be2 (sp) 16, 40, 64

Bovenwoningen huisnummer:
Type Bo2 12, 36, 60
Type Bo2 (sp) 14, 38, 62

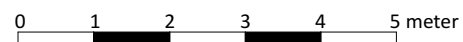

Alle maten in millimeters - Alle maten in het werk controleren

Wijzigingen voorbehouden. De op de tekening ingeschreven maten zijn "circa" maten. De op de tekening aangegeven sanitair- en keukeninrichting zijn indicatief en aan deze tekeningen kan over de inhoud geheel geen juridische rechten ontleend worden.

Type: Be2/Bo2 + Be2 (sp)/Bo2 (sp)
Niveau: Begane grond, 1e verdieping en 2e verdieping
Schaal: 1:100
Afmeting: A3
Datum: 24-02-2023

**RJSWIJK
WONEN**
- bouwt aan beter wonen